EXISTING TREE SCHEDULE		
Mark	Type	Trunk_Diameter
	Spanish Oak	0' - 3"
138	Live Oak	0' - 6"
139	Twin Live Oak	0' - 6"
140	Live Oak	0' - 4"
159	Cedar	0' - 6"
162	Cedar	0' - 5"
163	Cedar	0' - 3"
164	Cedar	0' - 6"
165	Cedar	0' - 6"
166	Cedar	0' - 5"
167	Cedar	0' - 7"
168	Cedar	0' - 7"
170	Cedar	0' - 6"
171	Spanish Oak	0' - 5"
172	Cedar	0' - 7"
173	Live Oak	0' - 3"
174	Live Oak	0' - 3"
175	Live Oak	0' - 2"
180	Cedar	0' - 6"
181	Twin Live Oak	0' - 5"
184	Live Oak	0' - 7"
185	Live Oak	0' - 7"
186	Spanish Oak	0' - 4"
187	Live Oak	0' - 3"
188	Spanish Oak	0' - 3"
189	Cedar	0' - 4"
190	Spanish Oak	0' - 3"
191	Live Oak	0' - 2"
192	Cedar	0' - 7"
193	Live Oak	0' - 6"
199	Twin Live Oak	0' - 6"
200	Live Oak	0' - 3"
201	Live Oak	0' - 7"
206	Live Oak	0' - 5"
207	Live Oak	0' - 3"
217	Live Oak	0' - 8"
218	Live Oak	0' - 5"
219	Live Oak	0' - 8"
224	Twin Live Oak	0' - 5"
247	Live Oak	0' - 3"
248	Live Oak	0' - 3"
249	Twin Live Oak	0' - 2"
251	Cedar	0' - 5"
252	Cedar	0' - 6"
253	Cedar	0' - 3"
254	Spanish Oak	0' - 5"

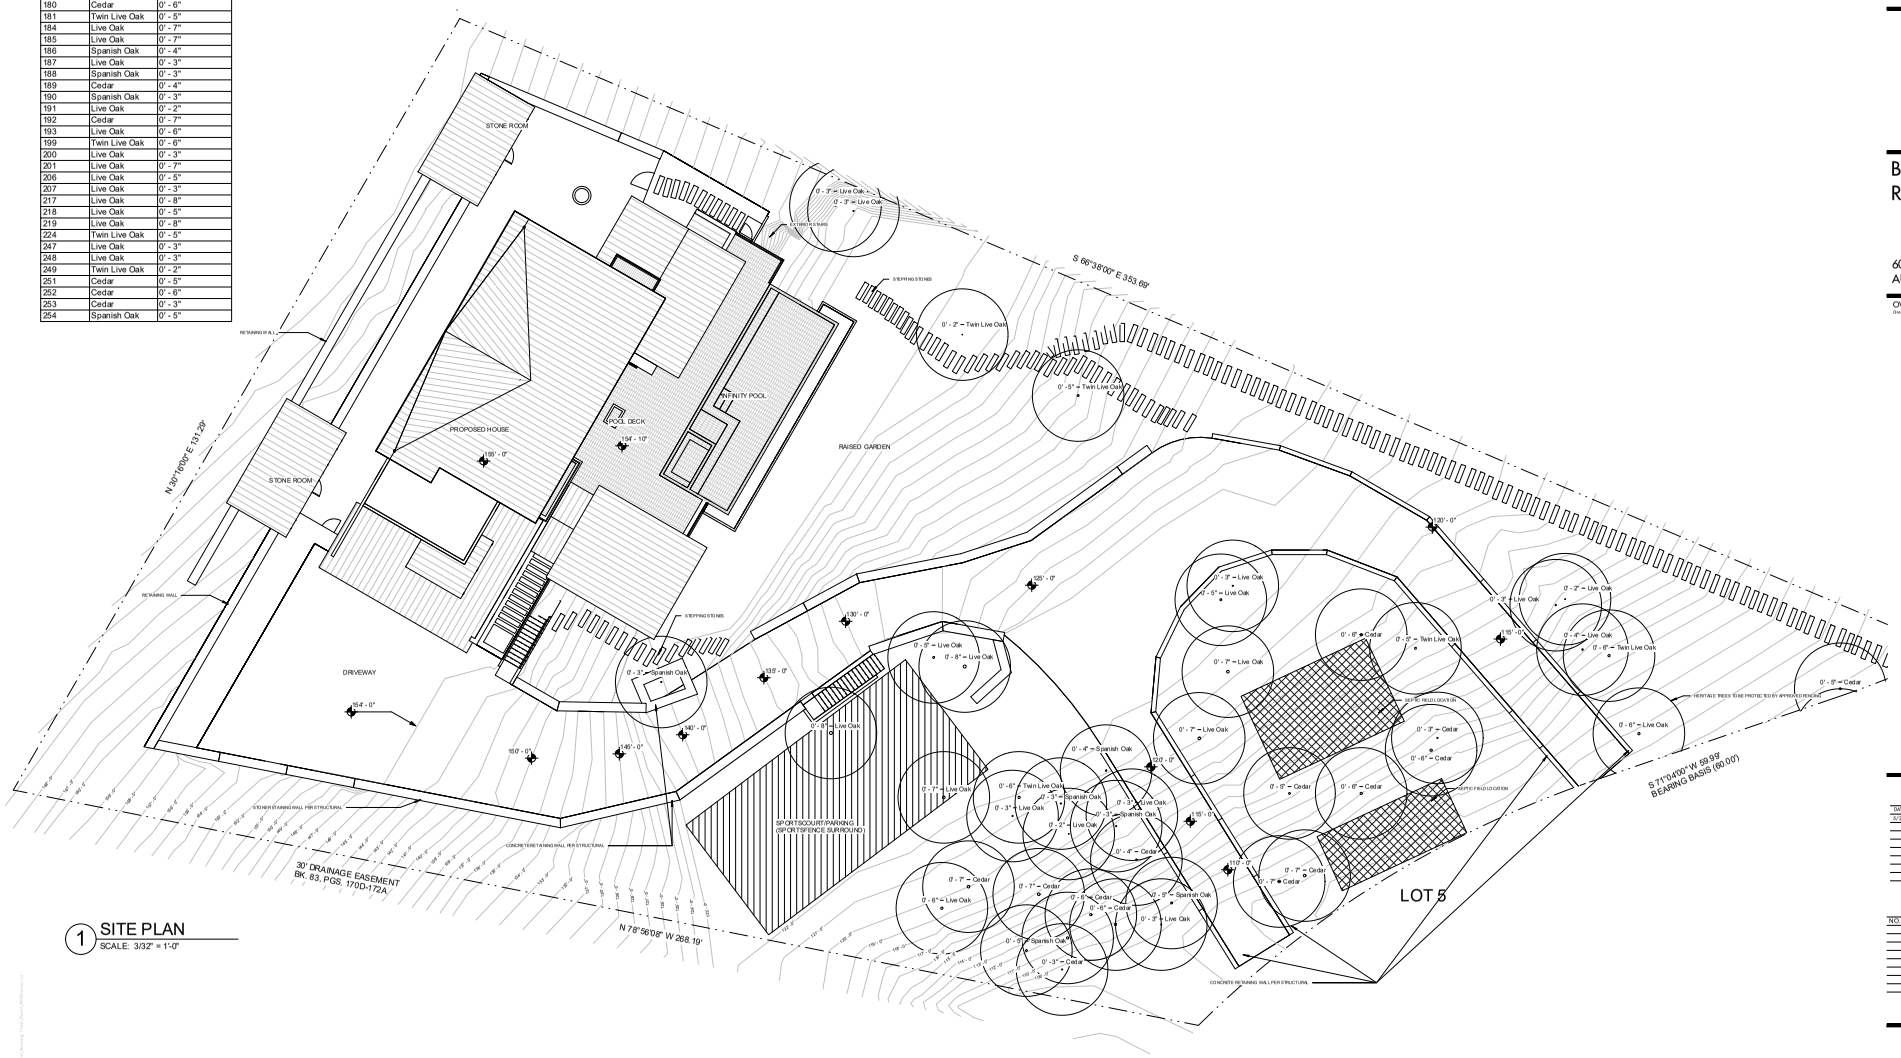

1 SITE PLAN
SCALE: 3/32" = 1'-0"

BAJAJ RESIDENCE

600 BARRET LANE
AUSTIN TX

OWNER
DHARMAJIT BAJAJ

CONSTRUCTION DOCUMENTS

ISSUE DATES

DATE	ISSUE
5/27/2016	INTERIOR ELEVATIONS

REVISIONS

NO.	DATE	DESCRIPTION

SITE PLAN

A100

7/25/2016 4:34:43 PM